


schémas pour cotes position gonds

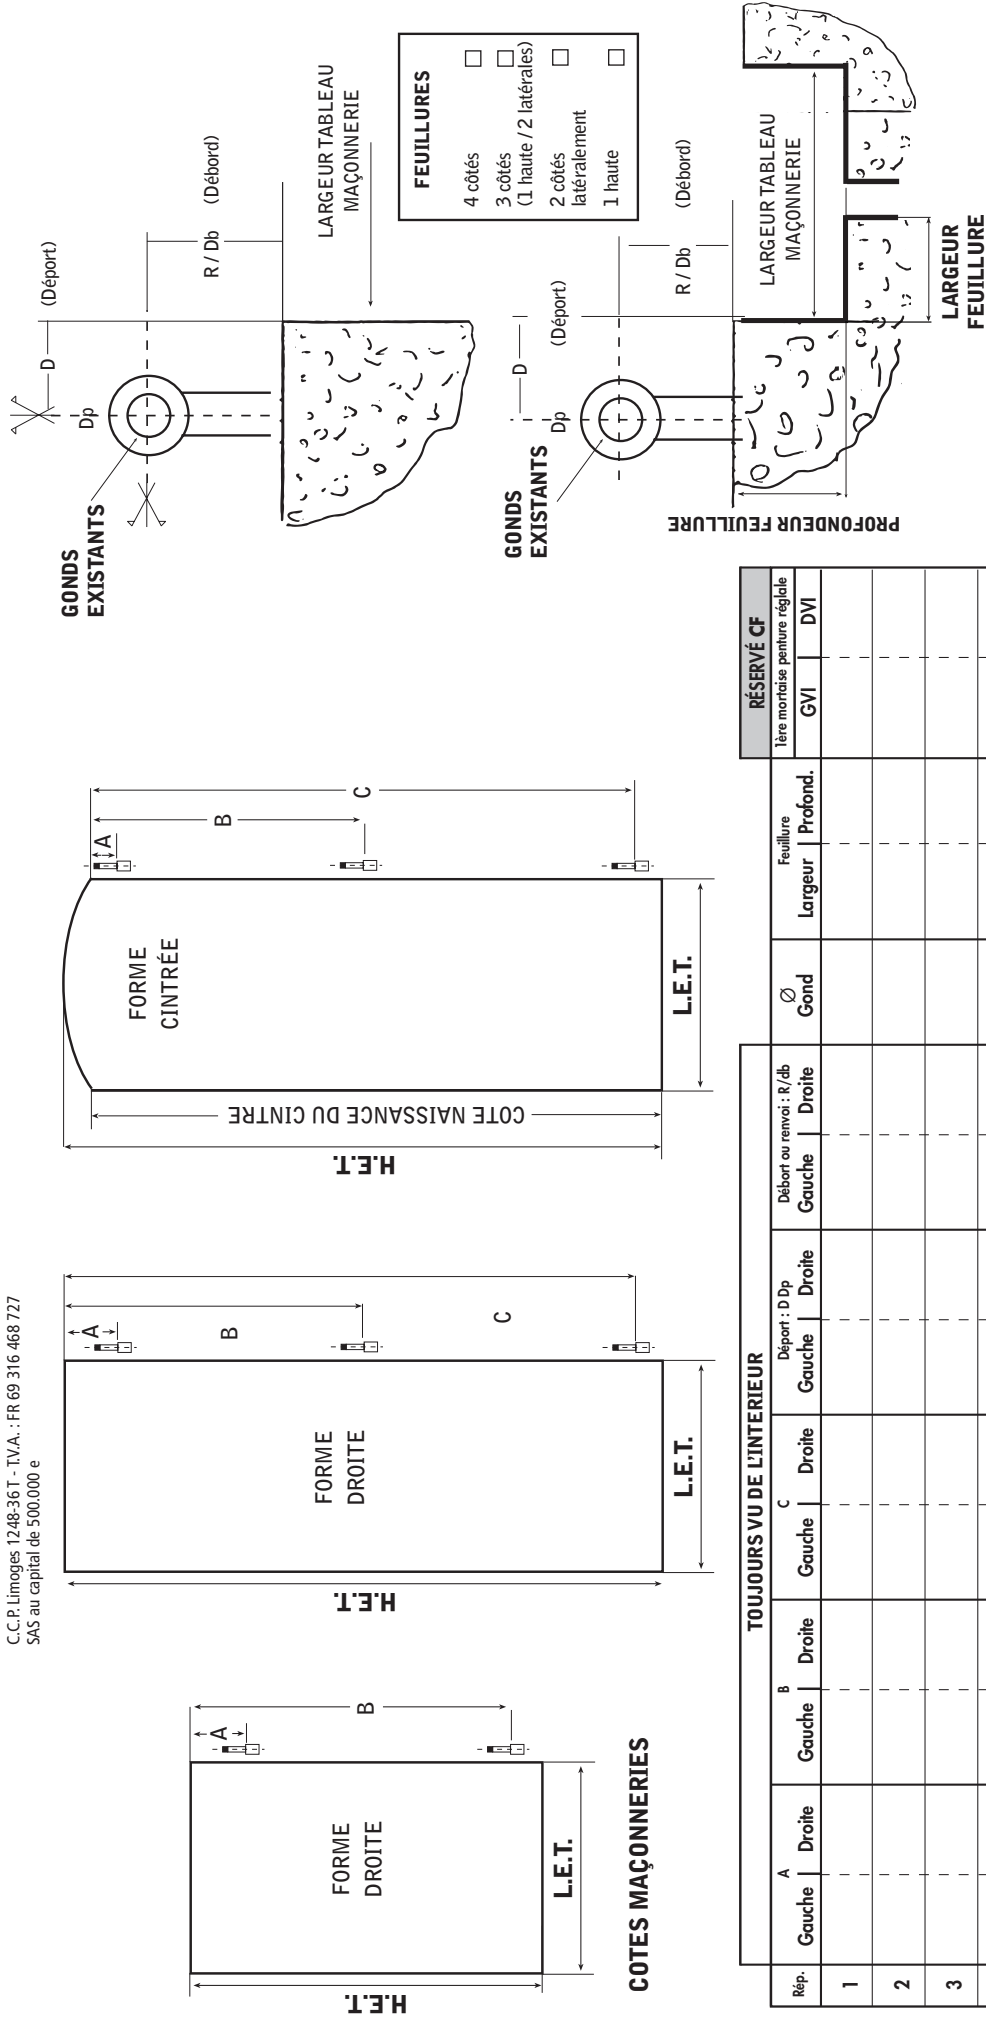

Rép.	TOUJOURS VU DE L'INTERIEUR				Débord ou renvoi : R/db		Ø Gond	Feuille Largeur Profond.	RÉSERVÉ CF	
	A Gauche	B Droite	C Gauche	D Droite	Gauche	Droite			1ère mortaise peinture réglée	GVI
1										
2										
3										
4										
5										
6										
7										
8										

VOS RÉF. CHANTIER :

RÉDACTEUR :